



Bergarako Udala
ARTXIBOA

San Martin Agirre plaza, 1 - 20570 Bergara (Gipuzkoa)
Tel: 943 77 91 27 - 943 77 91 32
<http://bergarakoartxiboa.eus> - artxiboa@bergara.eus

Erreprografia zerbitzua
Servicio de reprografía

1903/00/00 - 1903/00/00

Espedientea, Juan Jose Larrañaga y Cia-ren eskariz zerra mekanikoko tailer bat eraikitzeko

Maila: Dokumentu-unitatea

Signatura: 01 C/0094-021

Sailkapena: 01.01.04.11

Udal fondoa. Azpifondo historikoa (1924 arte). Obrak. Eraikin partikularrak

ID dokumentua: 0001376

Expediente de construcción de un taller de sierra mecánica solicitado por Juan José Larrañaga y Cía

Nivel: Unidad documental

Signatura: 01 C/0094-021

Clasificación: 01.01.04.11

Fondo municipal. Subfondo histórico (hasta 1924). Obras. Edificios particulares

75
V
Ilustre Ayuntamiento de esta villa de
Vergara

Juan José Larranaga y Compañía, ve-
cinos de esta villa de Vergara, a V. D. respetu-
osamente exponen:

Que tratan de construir un taller de
Sierra mexicana, en el punto llamado "Santa Mari-
na - ester", conforme se indica en los adjuntos planos, y
Suplican a V. D. se sirva Concederles autoril
tativas para ello, de cuya gracia quedamos sumi-
samente agradecidos.

Vergara 9 de Julio 1903

Juan José Larranaga y Compañía





Ayuntamiento de Vergara

Señor de 11 de Julio 1903

El Ayuntamiento enterado de la instancia
y plano acordó concederle la autorización soli-
citada devolviendo con el sello de esta villa uno
de los planos.

El Secretario

Manuel de Yarza

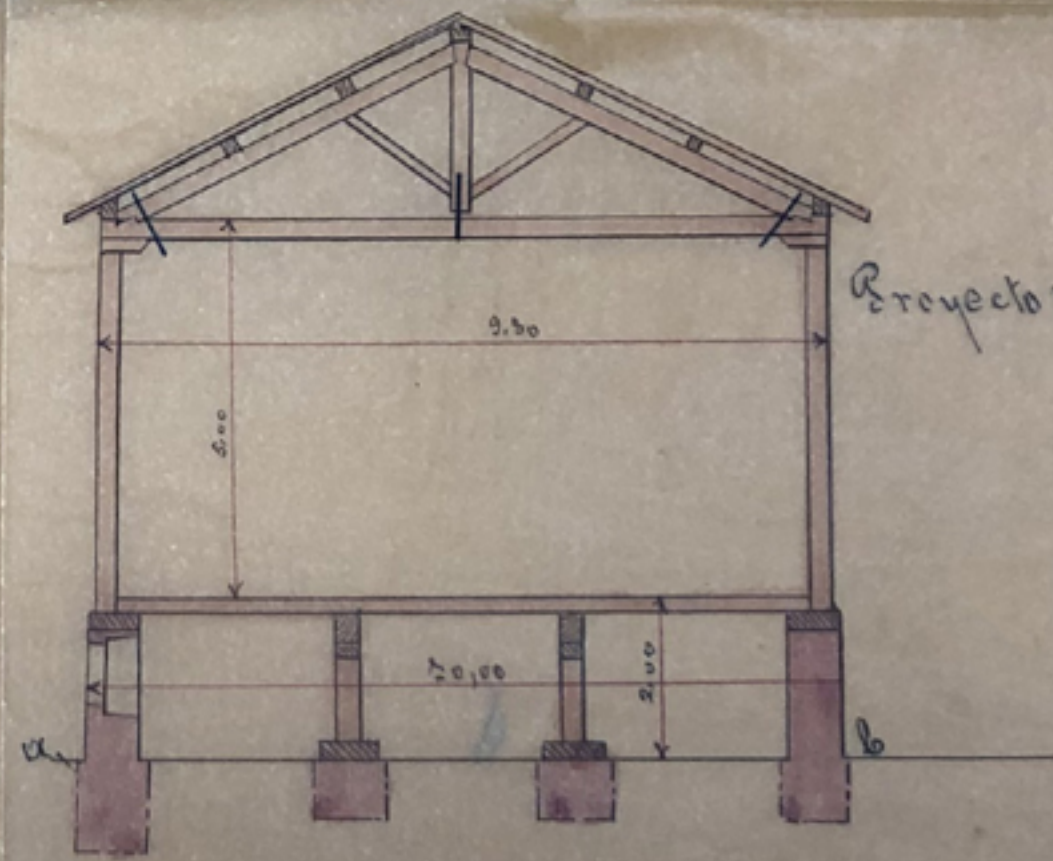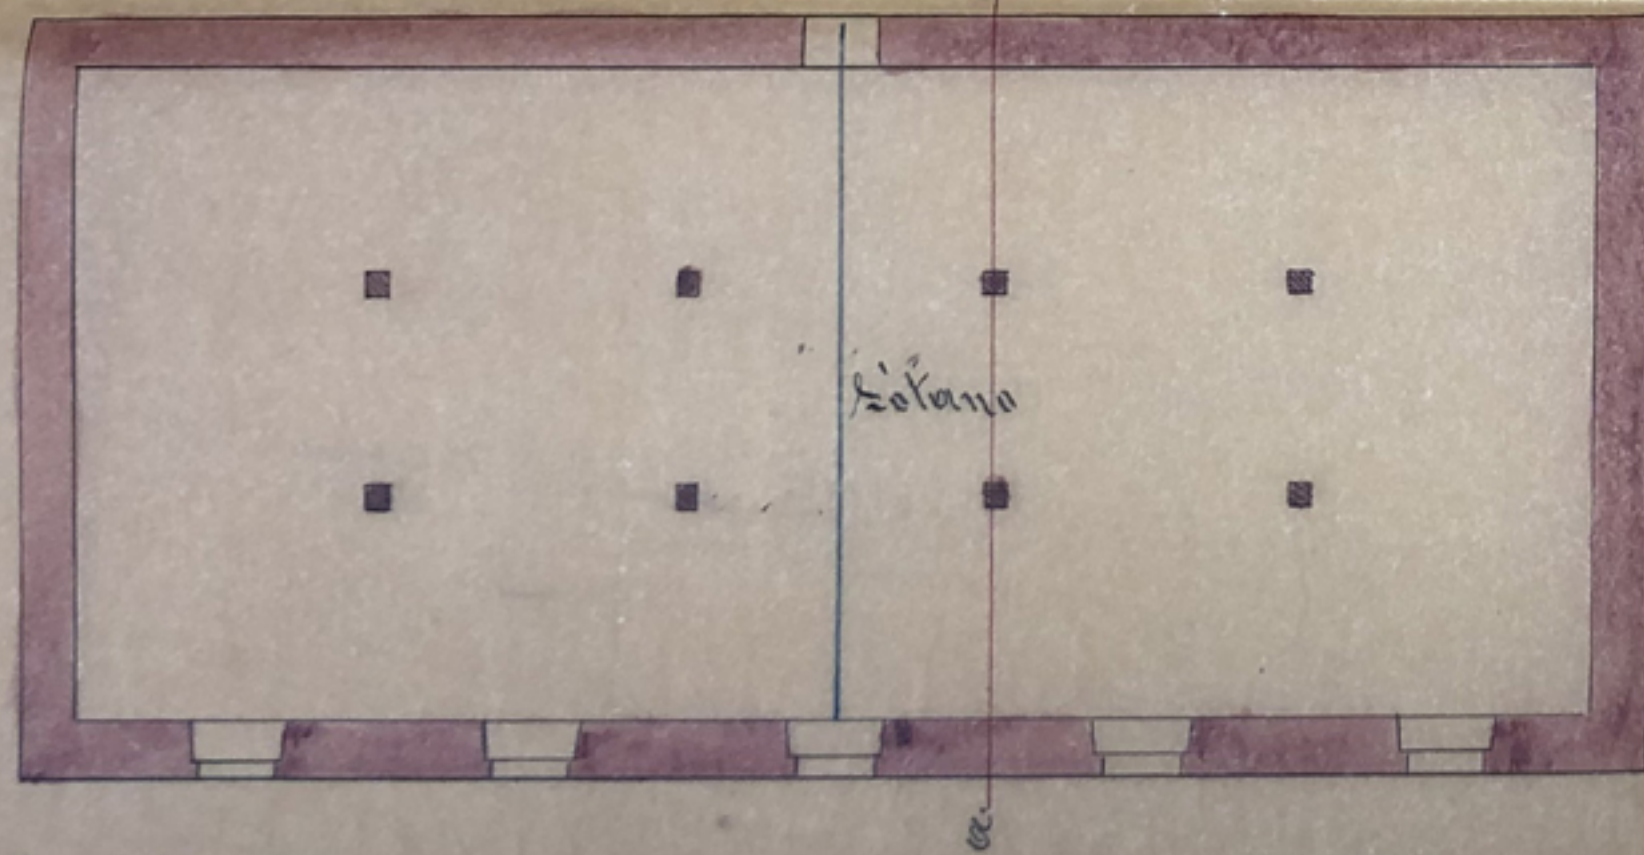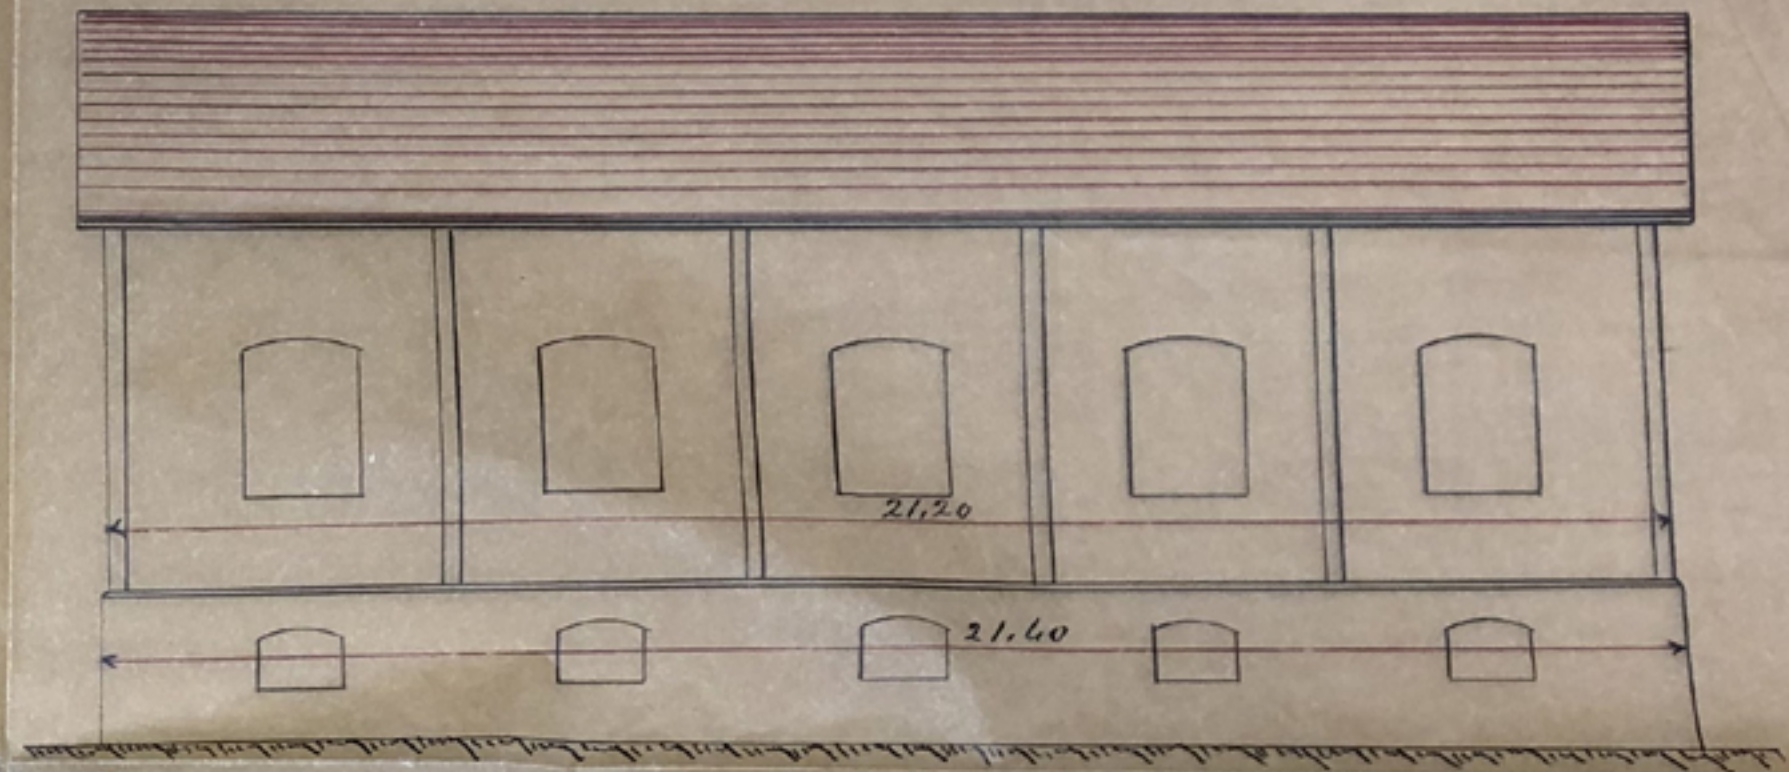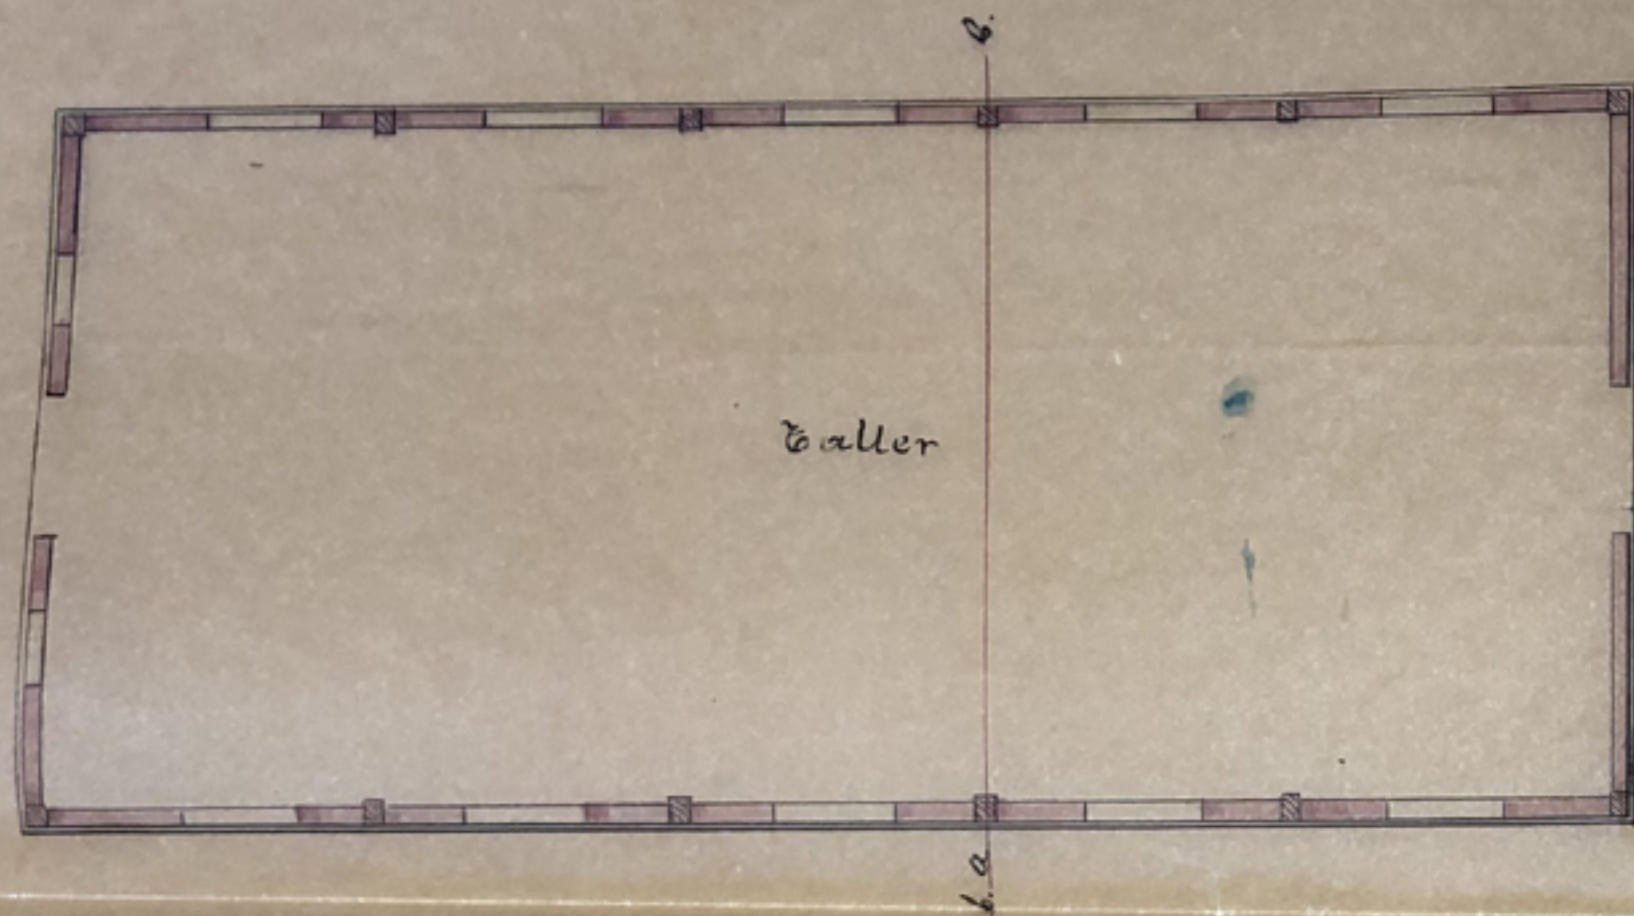

Proyecto para un taller de Tierra mecánica

Escala 1:500

Vergara 8 de Julio de 1983.

Américo Espinosa