



**Begarako Udala**  
ARTXIBOA

BERGARAKO UDAL ARTXIBOA  
Erreprografia zerbitzua - Servicio de reprografía

*Funtsa - Fondo: Fondo municipal*

1904/00/00 - 1905/00/00

Expediente sobre el ensanche del camino que hay desde el puente de Santa Marina a la calle Masterreca, adjudicado a Simón Azpiazu

Nivel: 07 - Pieza

Fondo municipal / Sección: Obras / Subsección: Alineación y modificación de calles y demás vías

Signatura(s):

01 C/007-14 Original. Papel.

Signatura: 01 C/007-14

Clasificación: 01.01 - D-06

Acceso:

Libre

Características Materiales:

Buen estado

Nota:

Se ha digitalizado un plano en color (JV).

OLIM 11-3-2b

INDICE ONOMASTICO:

Azpiazu, Simón


INDICE TOPONIMICO

Masterreka kalea, Bergara


Santa Marinako zubia, Bergara

Proyecto de ensanche del camino que del  
puente de Santa Barbara se dirige a la calle  
de  
Ibasterrea

Seccion por a.b. del muro A.B.  
Escala 1:500

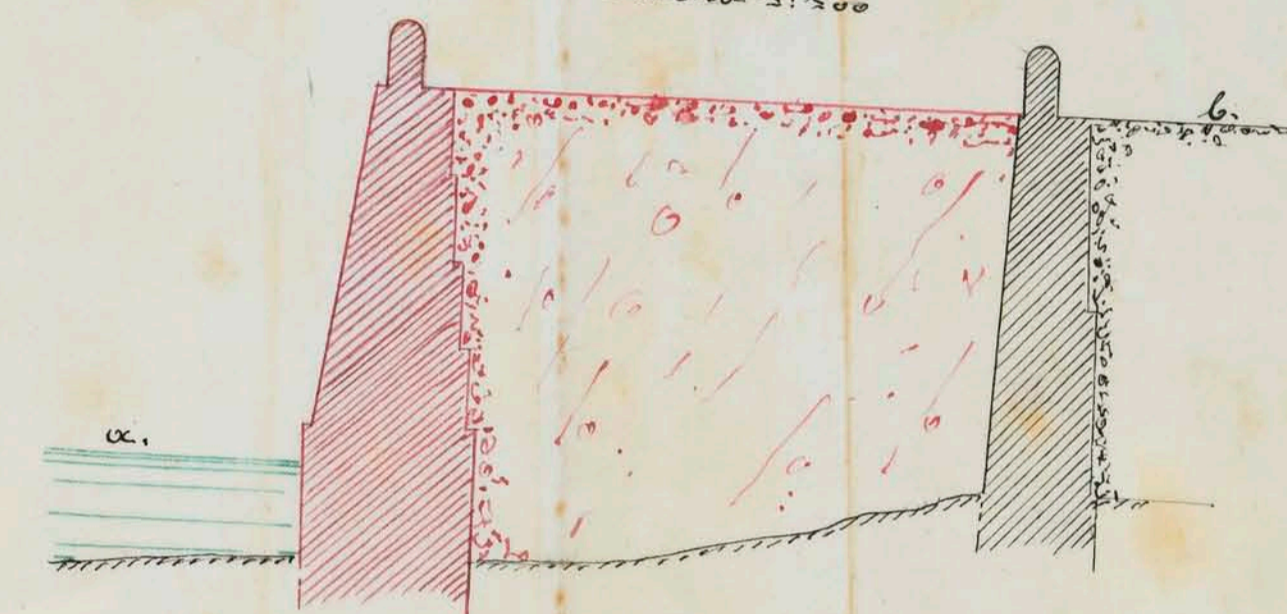

alzado del muro A.B. Escala 1:200

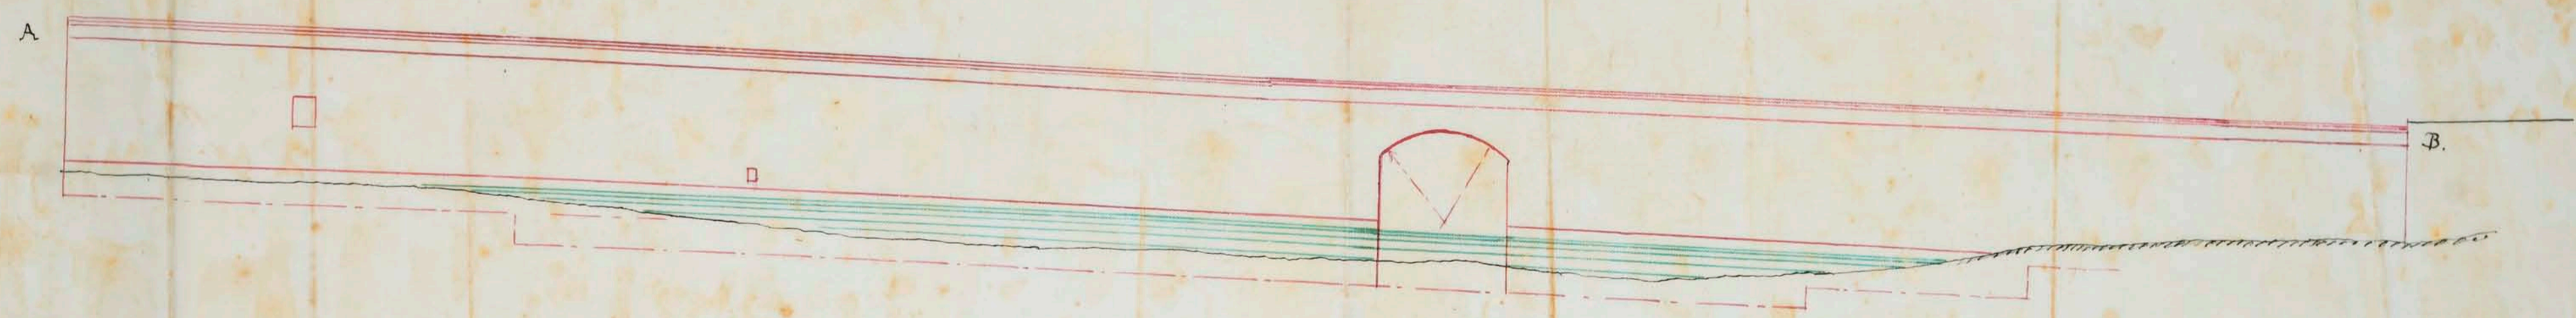

Tergara 2 de Septiembre de 1904  
Simon Aguirre

