



Begarako Udala
ARTXIBOA

BERGARAKO UDAL ARTXIBOA
Erreprografia zerbitzua - Servicio de reprografía

Funtsa - Fondo: Fondo municipal

1901/00/00 - 1902/00/00

Presupuesto, plano, condiciones y acuerdo del Ayuntamiento para la construcción de una alcantarilla en la calle Ortuibar

Nivel: 07 - Pieza

Fondo municipal / Sección: Obras / Subsección: Alcantarillado

Signatura(s):

01 C/005-09 Original. Papel.

Signatura: 01 C/005-09

Clasificación: 01.01 - D-08

Acceso:

Libre

Características Materiales:

Buen estado

Nota:


Se ha digitalizado un plano en color (JV)

OLIM 11-2-6b

INDICE TOPONIMICO


Ortuibar pasealekua, Bergara

Plano del proyecto

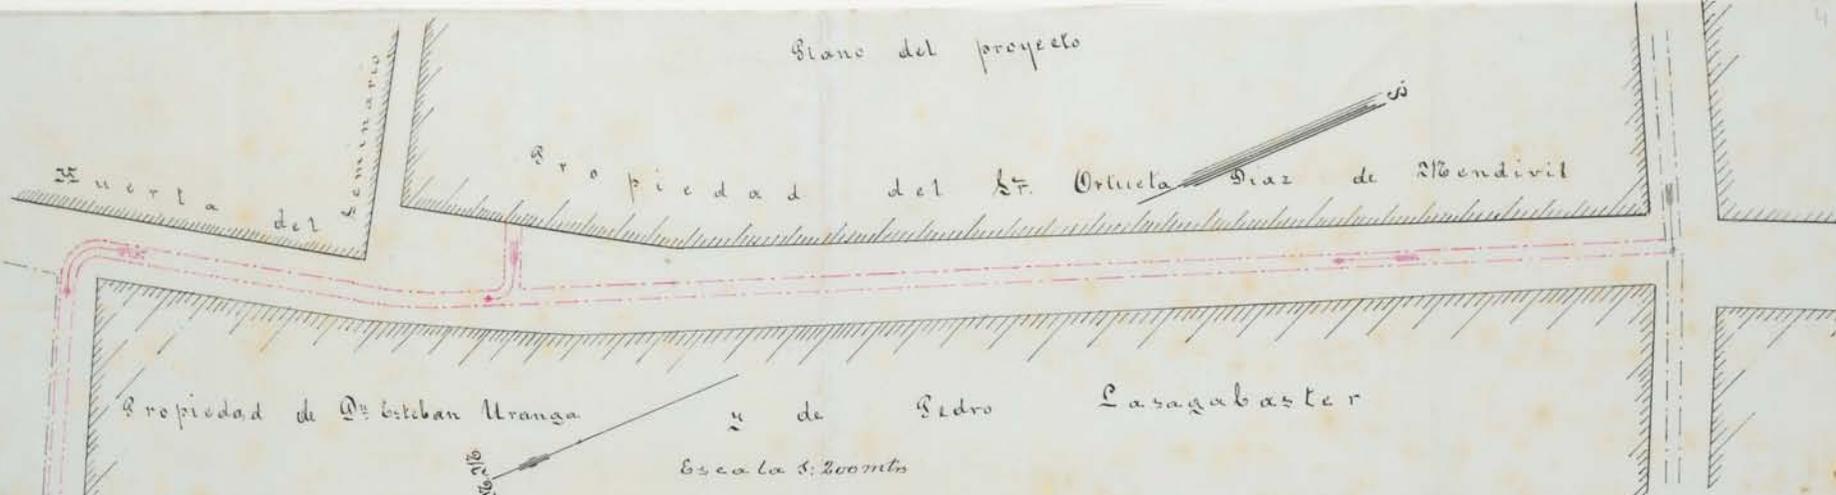

Proyecto del alcantarillado
para la Calle
de
Ortubar

Sección de la alcantarilla

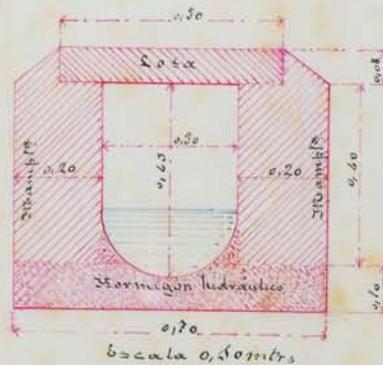

Vergara, 23 de Noviembre de 1901

Simón Aguirre

