



BERGARAKO UDALA

BERGARAKO UDAL ARTXIBOA
Erreprografia zerbitzua - Servicio de reprografía

Funtsa - Fondo: Fondo municipal

1856/00/00 - 1856/00/00

Croquis en que se manifiesta la posición que ocupa la casa y palacio del Sr. Conde de Villafranca de Gaytán respecto a los caminos adyacentes a la misma / Carlos Uriarte, arquitecto

Nivel: 07 - Pieza

Fondo municipal / Sección: Obras / Subsección: Alineación y modificación de calles y demás vías

Signatura(s):

01 C/007-05,

99 CD/0285,

Clasificación: 01.01 - D-06

Volúmen: 1 plano plegado (29 x 39 cm.)

Acceso:

Libre

Características Materiales:

Buen estado

Nota:

OLIM 11-3-2b

INDICE ONOMASTICO:

Villafranca de Gaytan, Conde de



Uriarte, Carlos

INDICE TOPONIMICO

Errekalde jauregia, Juan Irazabal pasealekua, 1 (Bergara)

Juan Irazabal pasealekua (Bergara, Gipuzkoa)

Croquis en que se manifiesta la posicion que ocupa la casa-palacio del S.^{to} Conde de Villafranca de Gaytan respecto a los caminos adyacentes a la misma.

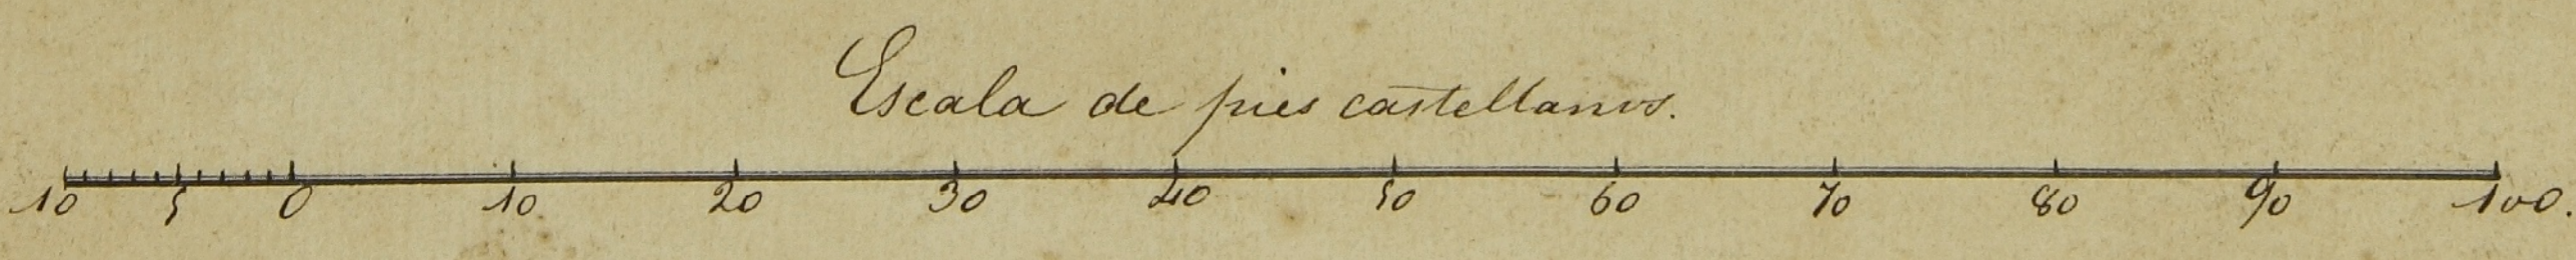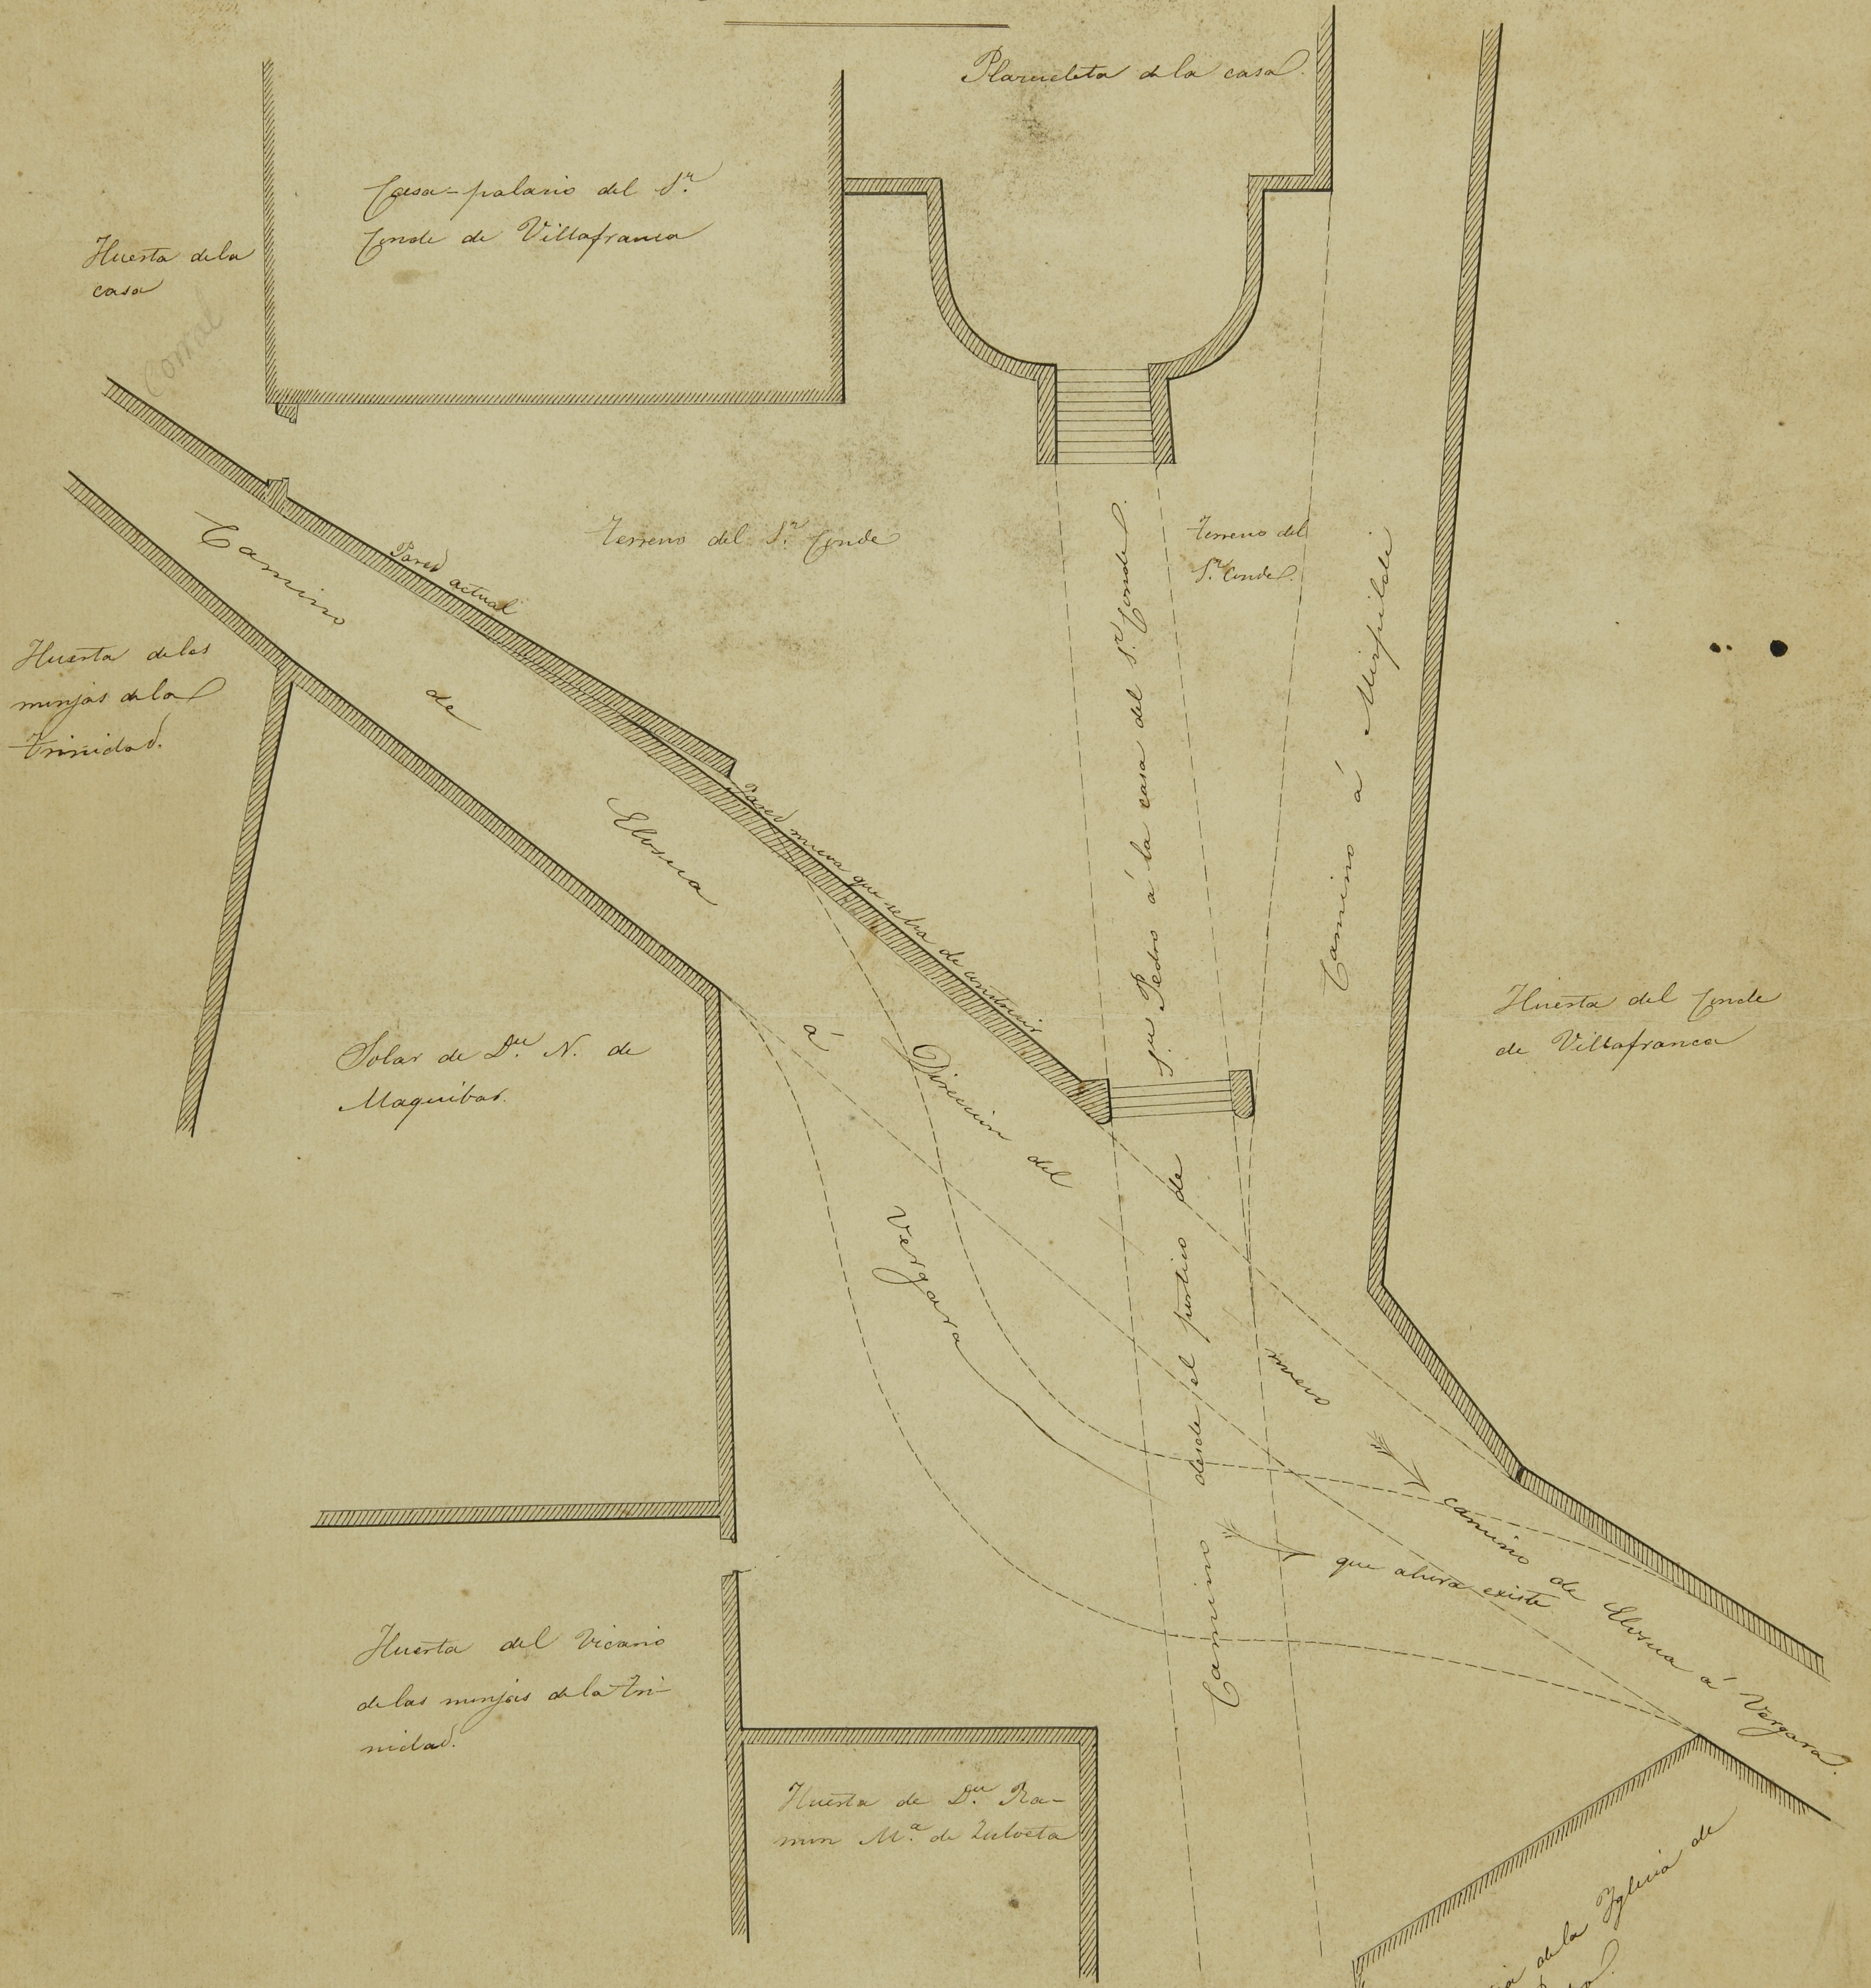

Vergara 25 de Mayo de 1856
 Carlos Uriarte
 arq.^{to}