

Begarako Udala
ARTXIBOA

BERGARAKO UDAL ARTXIBOA
Erreprografia zerbitzua - Servicio de reprografía

Funtsa - Fondo: Fondo municipal

1894/00/00 - 1894/00/00

Expediente de alienación de la calle de Zubieta

Nivel: 07 - Pieza

Fondo municipal / Sección: Obras / Subsección: Alineación y modificación de calles y demás vías

Signatura(s):

01 C/007-12 Original. Papel.

Signatura: 01 C/007-12

Clasificación: 01.01 - D-06

Acceso:

Libre

Características Materiales:

Buen estado

Nota:


Se han digitalizado dos planos en color (JV)

OLIM 11-3-2b


INDICE TOPONIMICO

Zubieta kalea, Bergara


PROYECTO
de alineacion de la calle de ZUBIETA.

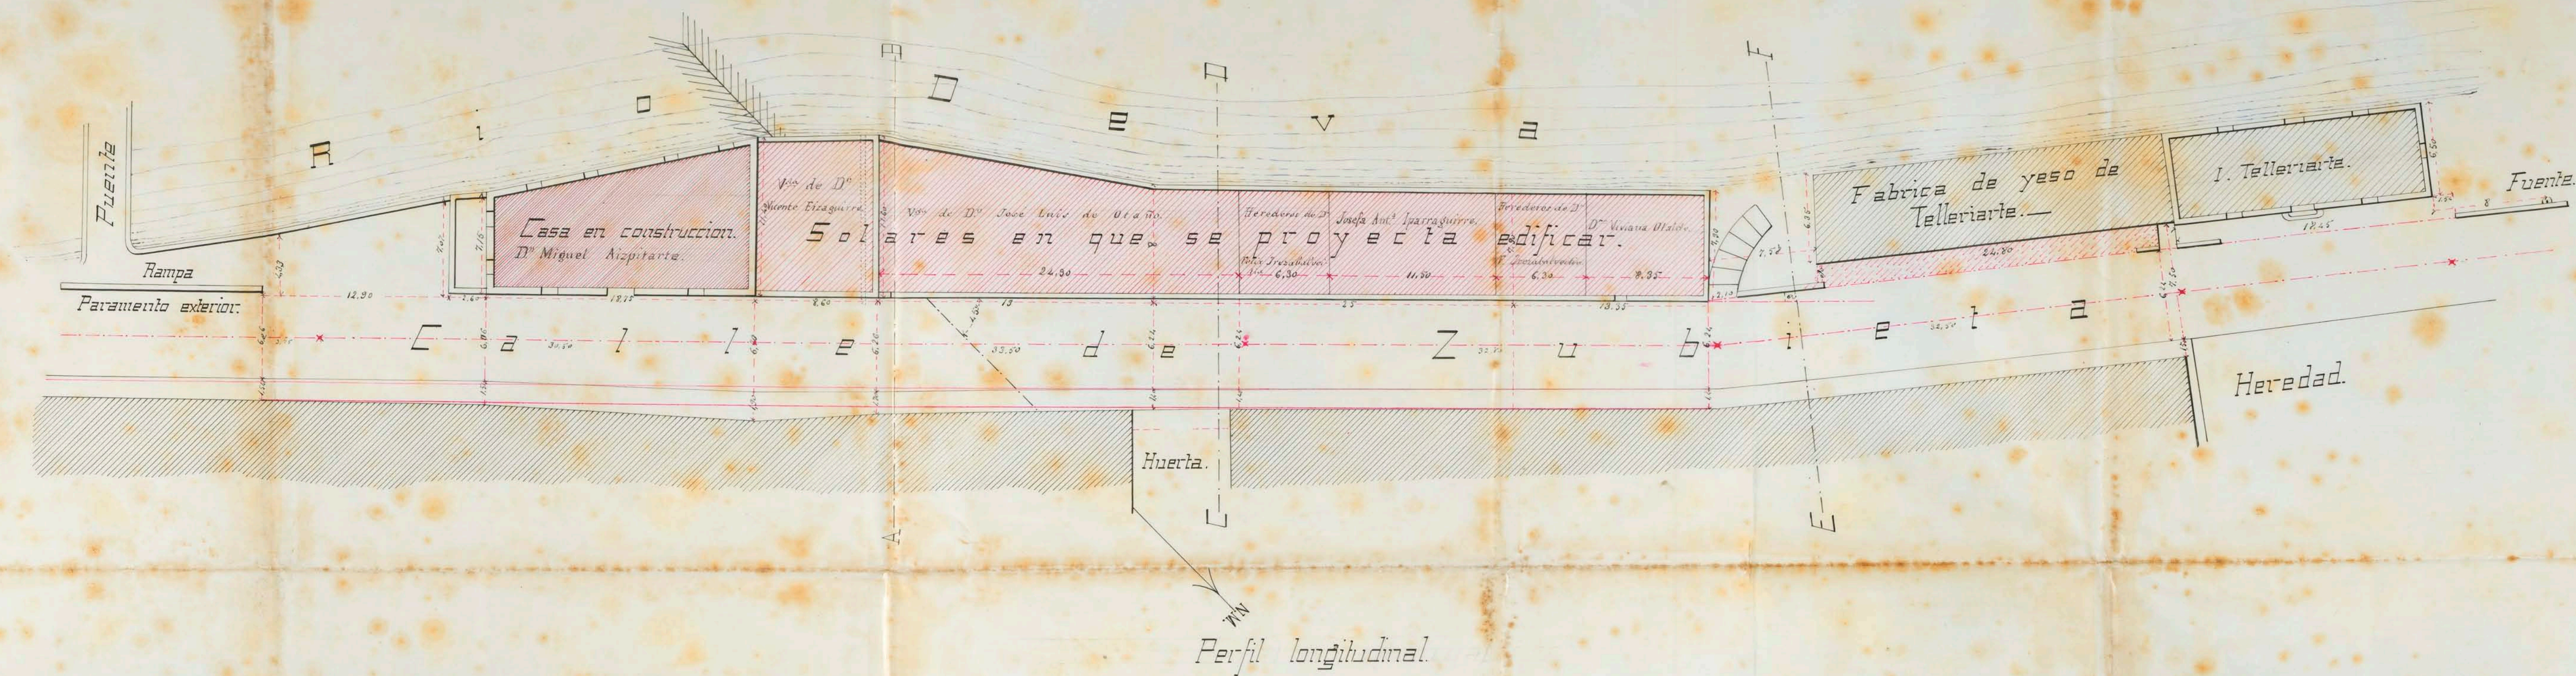


Escala de 1:200.

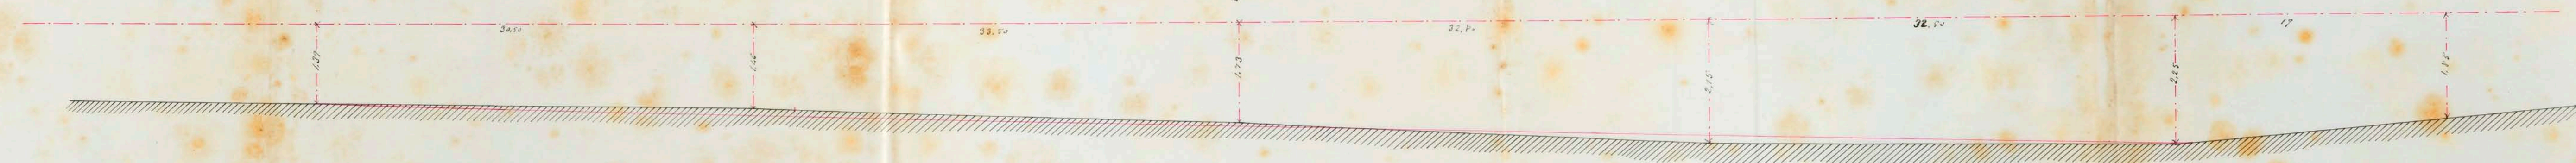

Seccion por AB

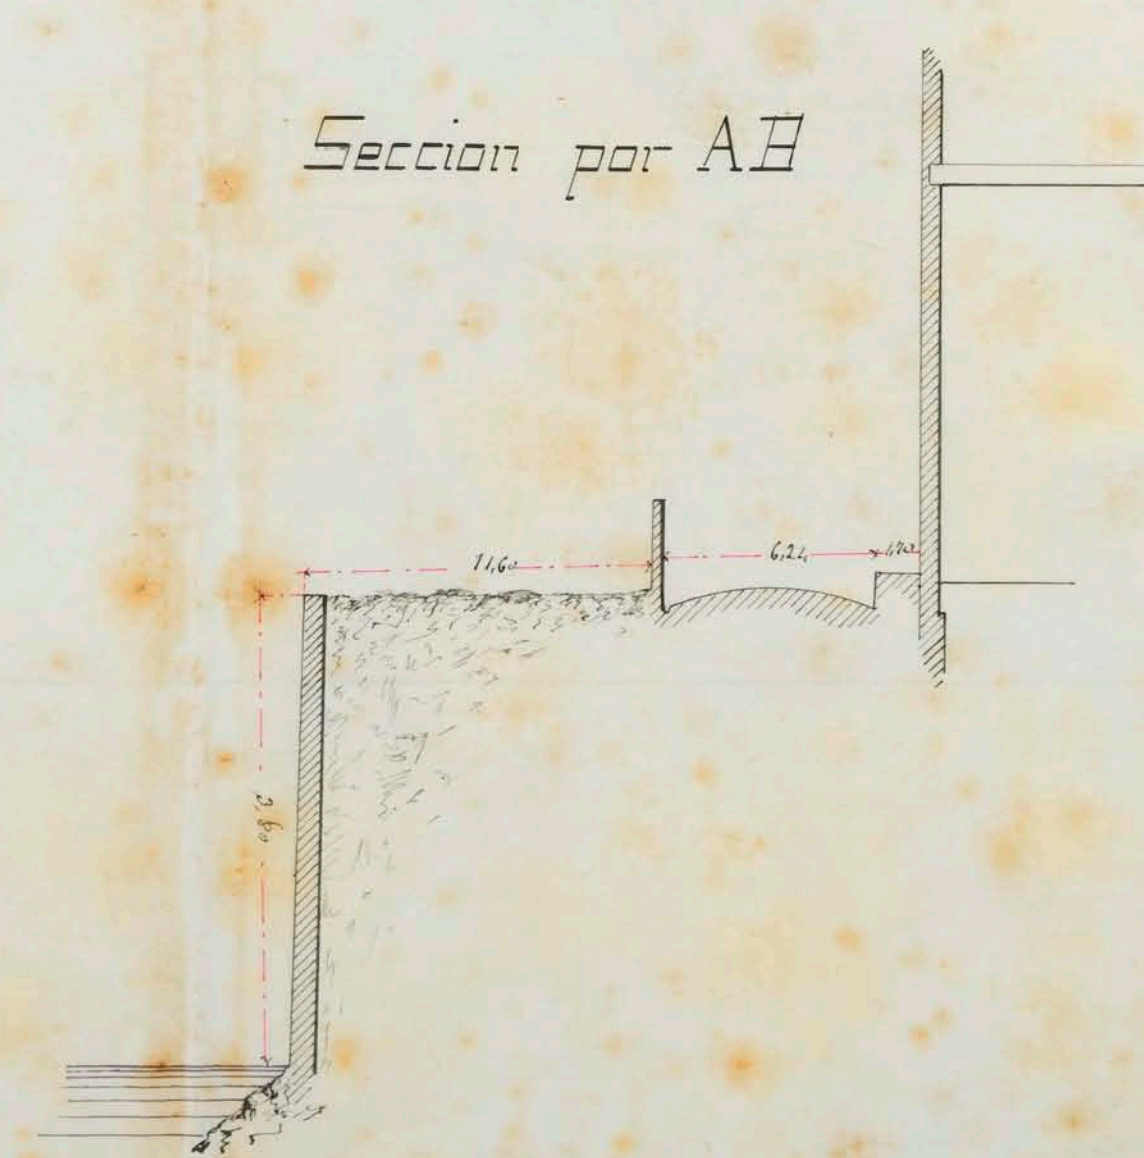

Seccion por CD

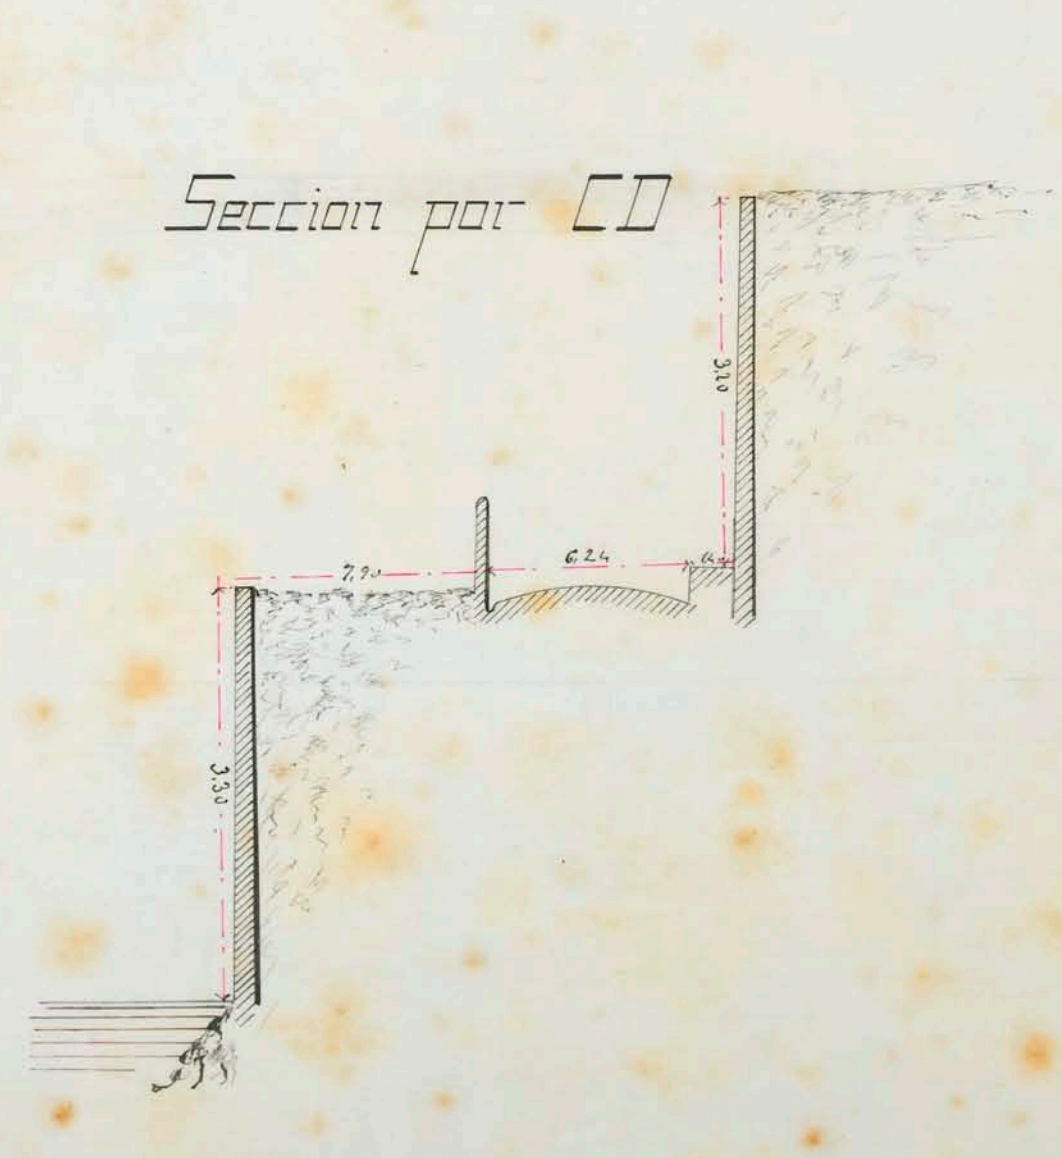

Seccion por EF






Vizcaya 10 de Mayo de 1894

Cipriano Alcala
Arq^{to} e Ing^o



PROYECTO
de "alineacion de la calle de ZUBIETA."

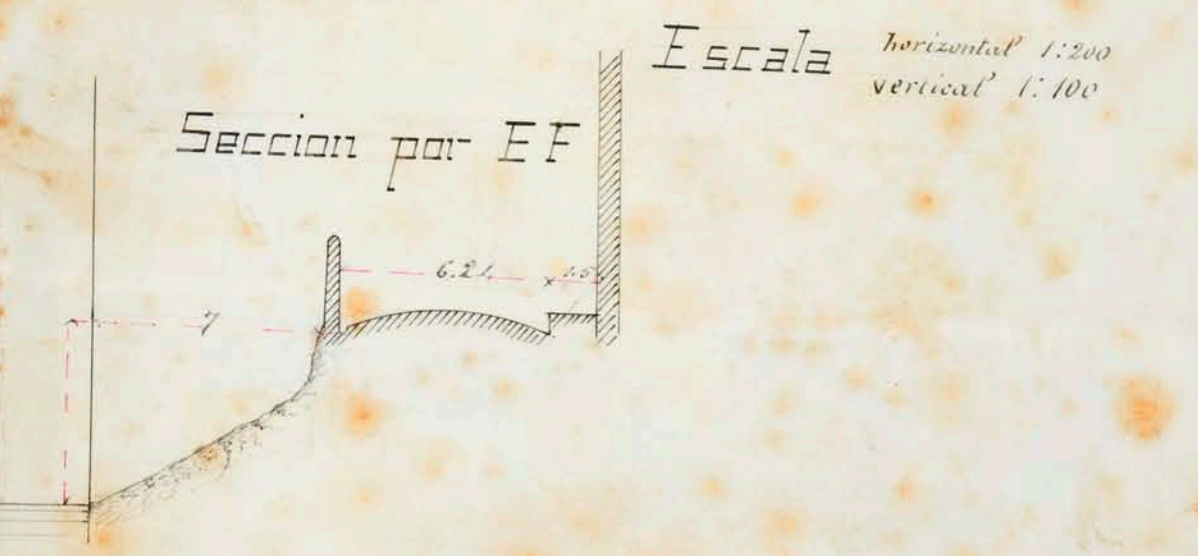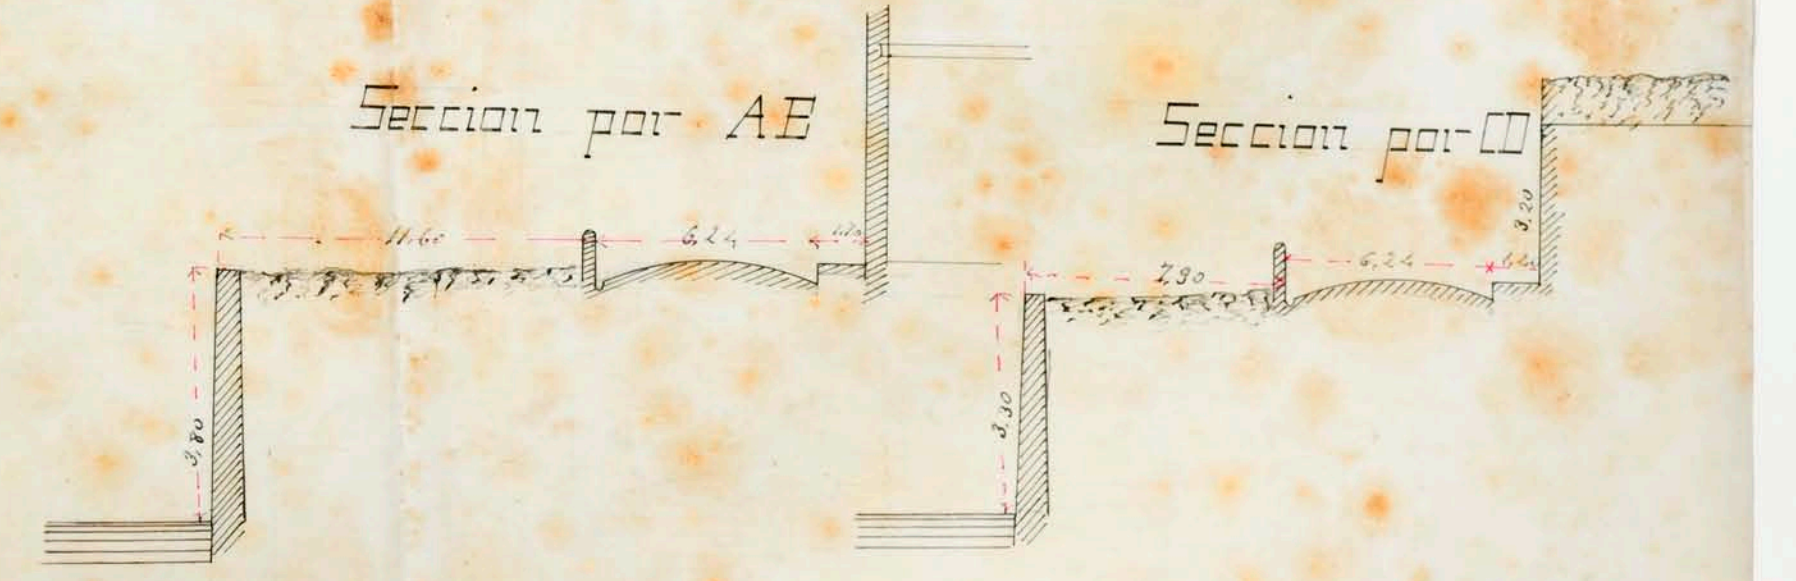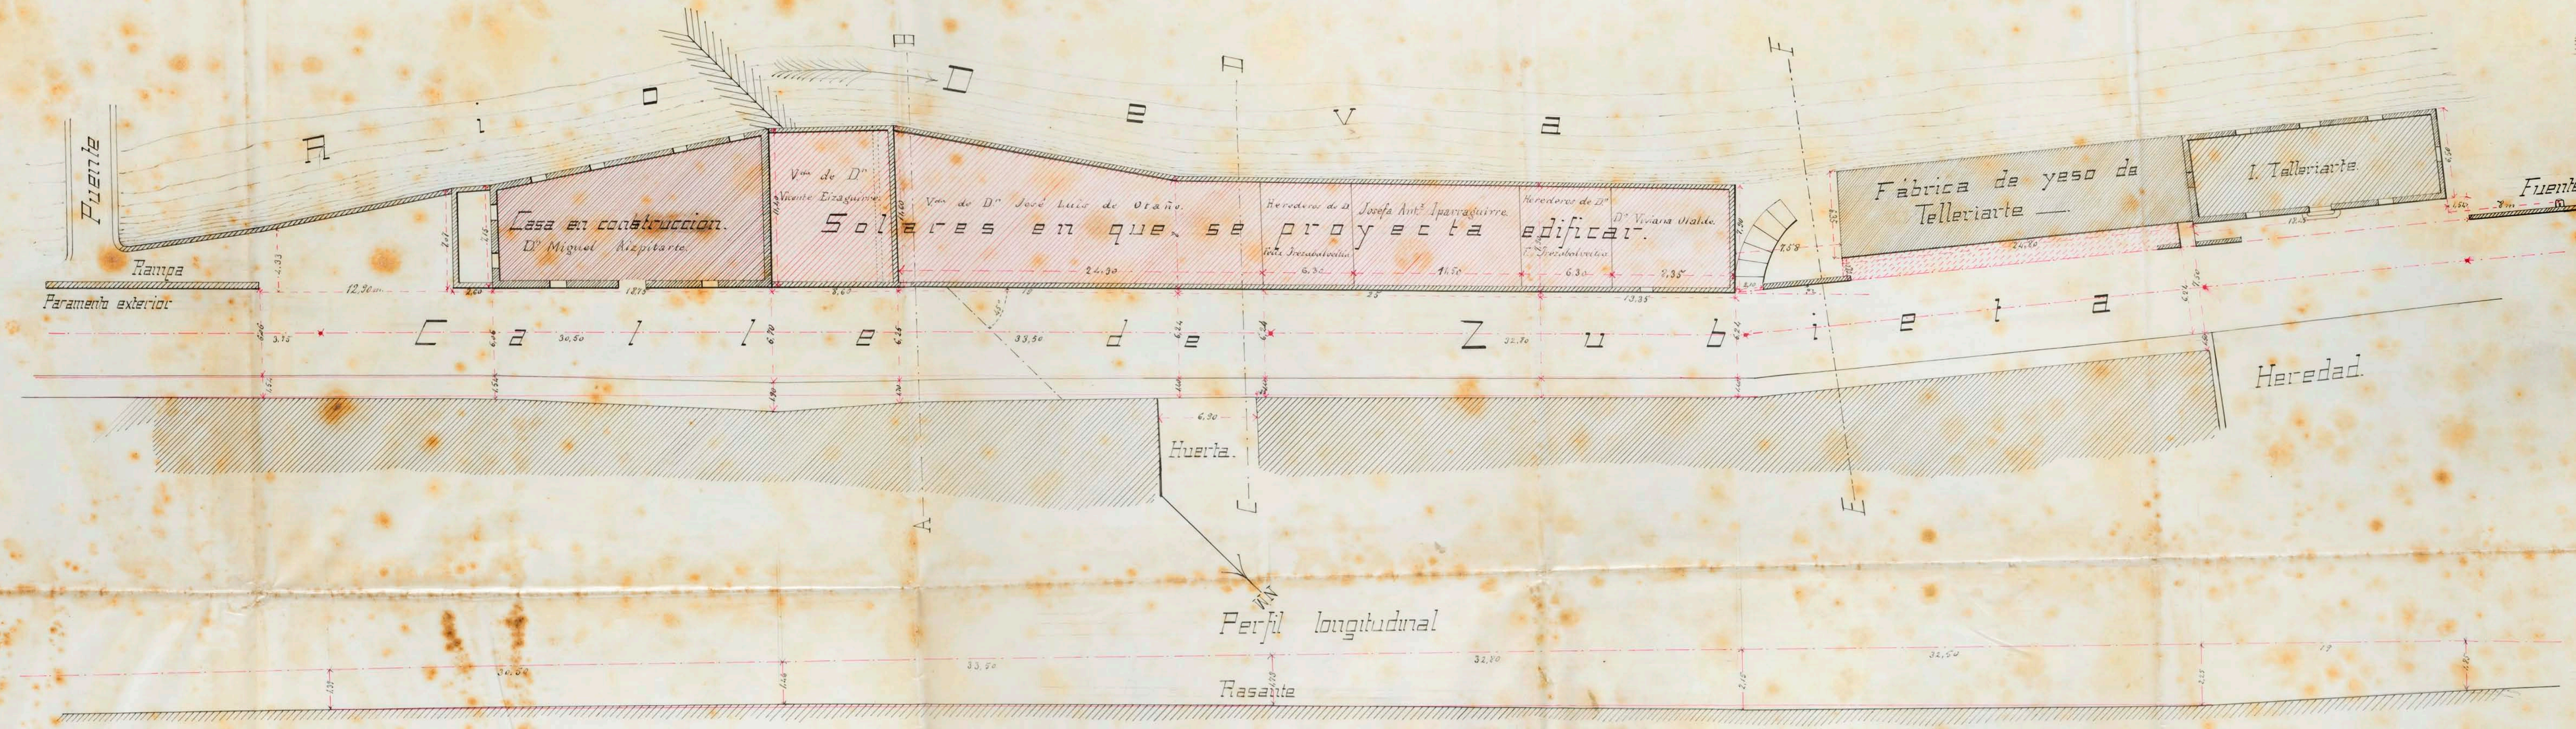

Escala de 1:200

Cipriano Ordoqui
Arq.º de Ing.º

Madrid 10 de Abril de 1876

Escala Horizontal 1:200
vertical 1:100

