



BERGARAKO UDALA

BERGARAKO UDAL ARTXIBOA
Erreprografia zerbitzua - Servicio de reprografía

Funtsa - Fondo: Fondo municipal

1853/00/00 - 1854/00/00

Planos del ensanche del Paseo de Lizarretakoa o Santa Marina:

- 1853/04/24. Plano topográfico del camino biejo y nuevo de Santa Marina de la villa de Vergara, nº 1 / Antonio Leandro de Zavala (36 x 55 cm.)

- 1854/07/05. Proyecto de alineación del camino de Santa Marina por el lado de la casa del Sr. Yrizar y de un tinglado al contacto de la línea / Santiago de Sarasola (72 x 38 cm.)

Nivel: 07 - Pieza

Fondo municipal / Sección: Obras / Subsección: Paseos, jardines y arbolados

Signatura(s):

01 C/007-04,

Clasificación: 01.01 - D-17

Volúmen: 2 planos plegados (35 x 55, 72 x 38 cm.)

Acceso:

Libre

Características Materiales:

Buen estado

Nota:

OLIM 11-3-2b

INDICE ONOMASTICO:

Sarasola, Santiago de

Zabala, Antonio Leandro de

INDICE TOPONIMICO

Irizar pasealekua (Auzo edo kalea), Bergara, Gipuzkoa

Plano topografico del camino viejo y nuevo de Santa Marina.

De la villa de Vergara

N.º 1.

A. Tapias del camino viejo.
 B. Las dos rectas tiradas desde los cantones de la huerta del Sr. Frizor y de la casa que vive D.º Agustín de Tramburu hasta el puente de Santa Marina en la anchura de 27½ pies, e igual ala distancia de dichos dos cantones.
 C. Tapias del gran espacio o camino nuevo de 27½ pies de ancho en toda su estension, de manera que haciendo un gran espolon de 13 pies de ancho, queda aun otro espacio igual ala anchura de Barrencale, para q.º puedan andar toda clase de carruages

La recta tirada desde el canton de la huerta del Sr. Frizor hasta el puente de S.ª Marina, le quita ala huerta del Sr. Marques de Sevilla.
 H. Mas 14 pasturas que contiene el terreno comprado por D.º Antonio Leandro de Lavata le quita tambien.
 H. Mas 18 pasturas que contiene el terreno comprado por el Sr. Frizor le quita tambien.
 H. Ala heredad del Sr. Conde de Vega de Sella le quita tambien.

En la parte comprensiva entre la recta que ha del canton de la casa de D.º Agustín de Tramburu hasta el puente de S.ª Marina paralelamente ala otra, y la huerta de D.º Enrique de Urain resulta en el camino viejo o sobrante un trocito de terreno comun que contiene.
 H. En el paraje de la huerta de D.º Antonio Leandro de Lavata resultan igualmente sobrantes.
 H. En el paraje de la huerta de D.º Juan Miguel de Basterrica resultan igualmente.
 H. En la parte comprensiva entre la referida recta tirada desde el canton de la huerta del Sr. Frizor hasta el puente de S.ª Marina y una parte de la tapia de la huerta del mismo Sr. Frizor resulta en el referido camino viejo un trocito de terreno comun que contiene.

De manera que son con cuarenta y media pasturas con muy corta diferencia las que le quita la recta tirada desde el canton de la huerta del Sr. Frizor hasta el puente de S.ª Marina; ala huerta del Sr. Marques de Sevilla, a los terrenos comprados por Frizor y Lavata, y ala heredad del Conde de Vega de Sella, y el sobrante del terreno del camino viejo comprensiva entre la referida linea tirada desde el angulo de la casa que vive Tramburu hasta el puente, y las tapias de las huertas de Urain, Lavata y Basterrica, con exclusion del trocito de terreno al paraje de la huerta de Frizor son 16. pasturas.



3½ pasturas
 4½
 4½
 2
 Total. 14½
 1½ pasturas
 5½
 7½
 3
 Total. 16½

100. 90. 80. 70. 60. 50. 40. 30. 20. 10. 100 200 300 400 pies Cast.



Vergara 24 de Abril de 1853

L. E. u. O.

Antonio Leandro de Lavata

La demarcacion final del camino o calle de Santa Marina, y la cantidad de pasturas que le quita esta demarcacion a los dueños de los terrenos adyacentes, como igualmente los sobrantes pertenecientes ala villa de Vergara, se verifico hoy 16 de Marzo de 1854

Antonio Leandro de Lavata

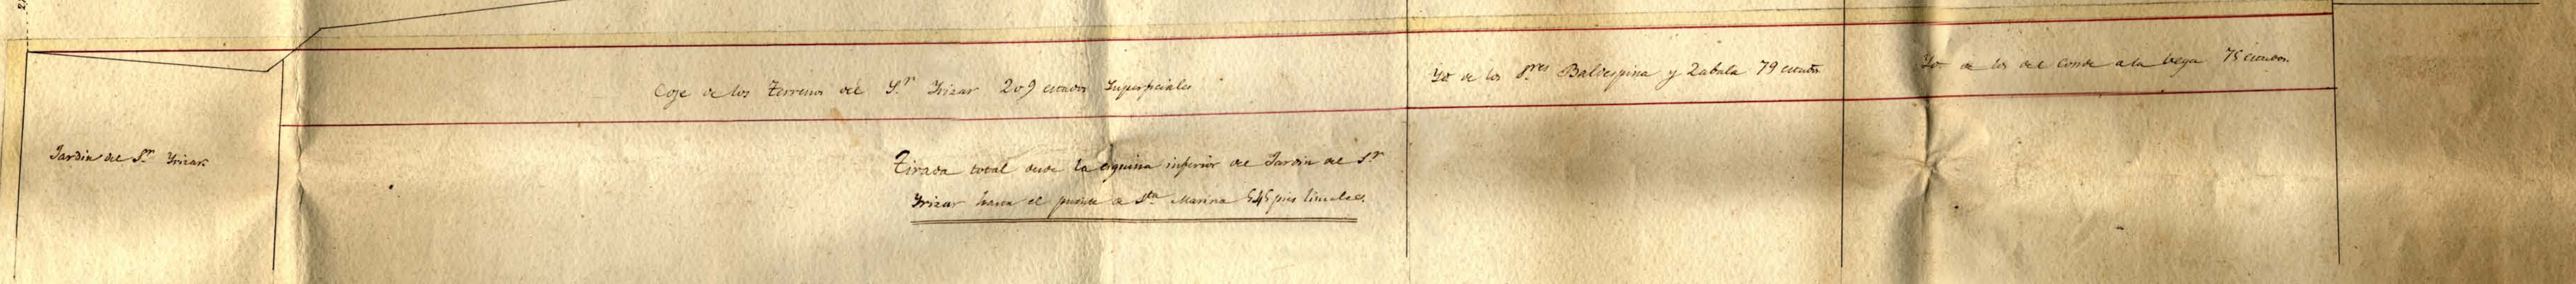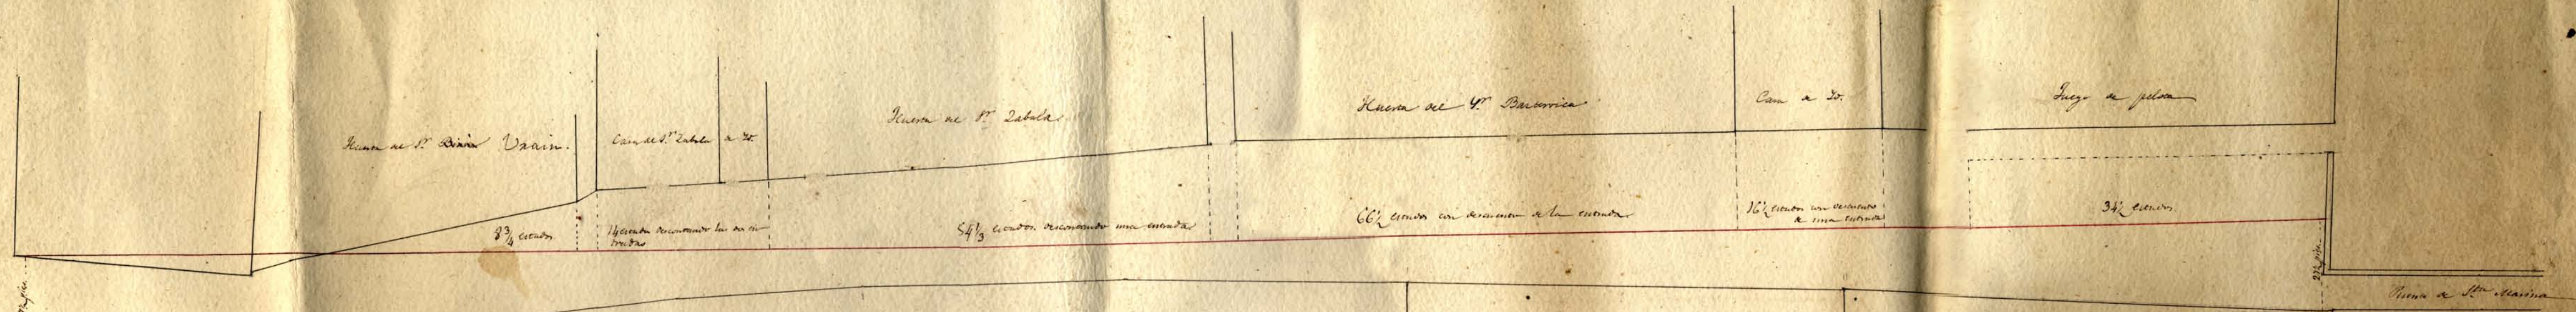

10 20 30 40 50 60 70 80 90 100

300

400 pies cubos